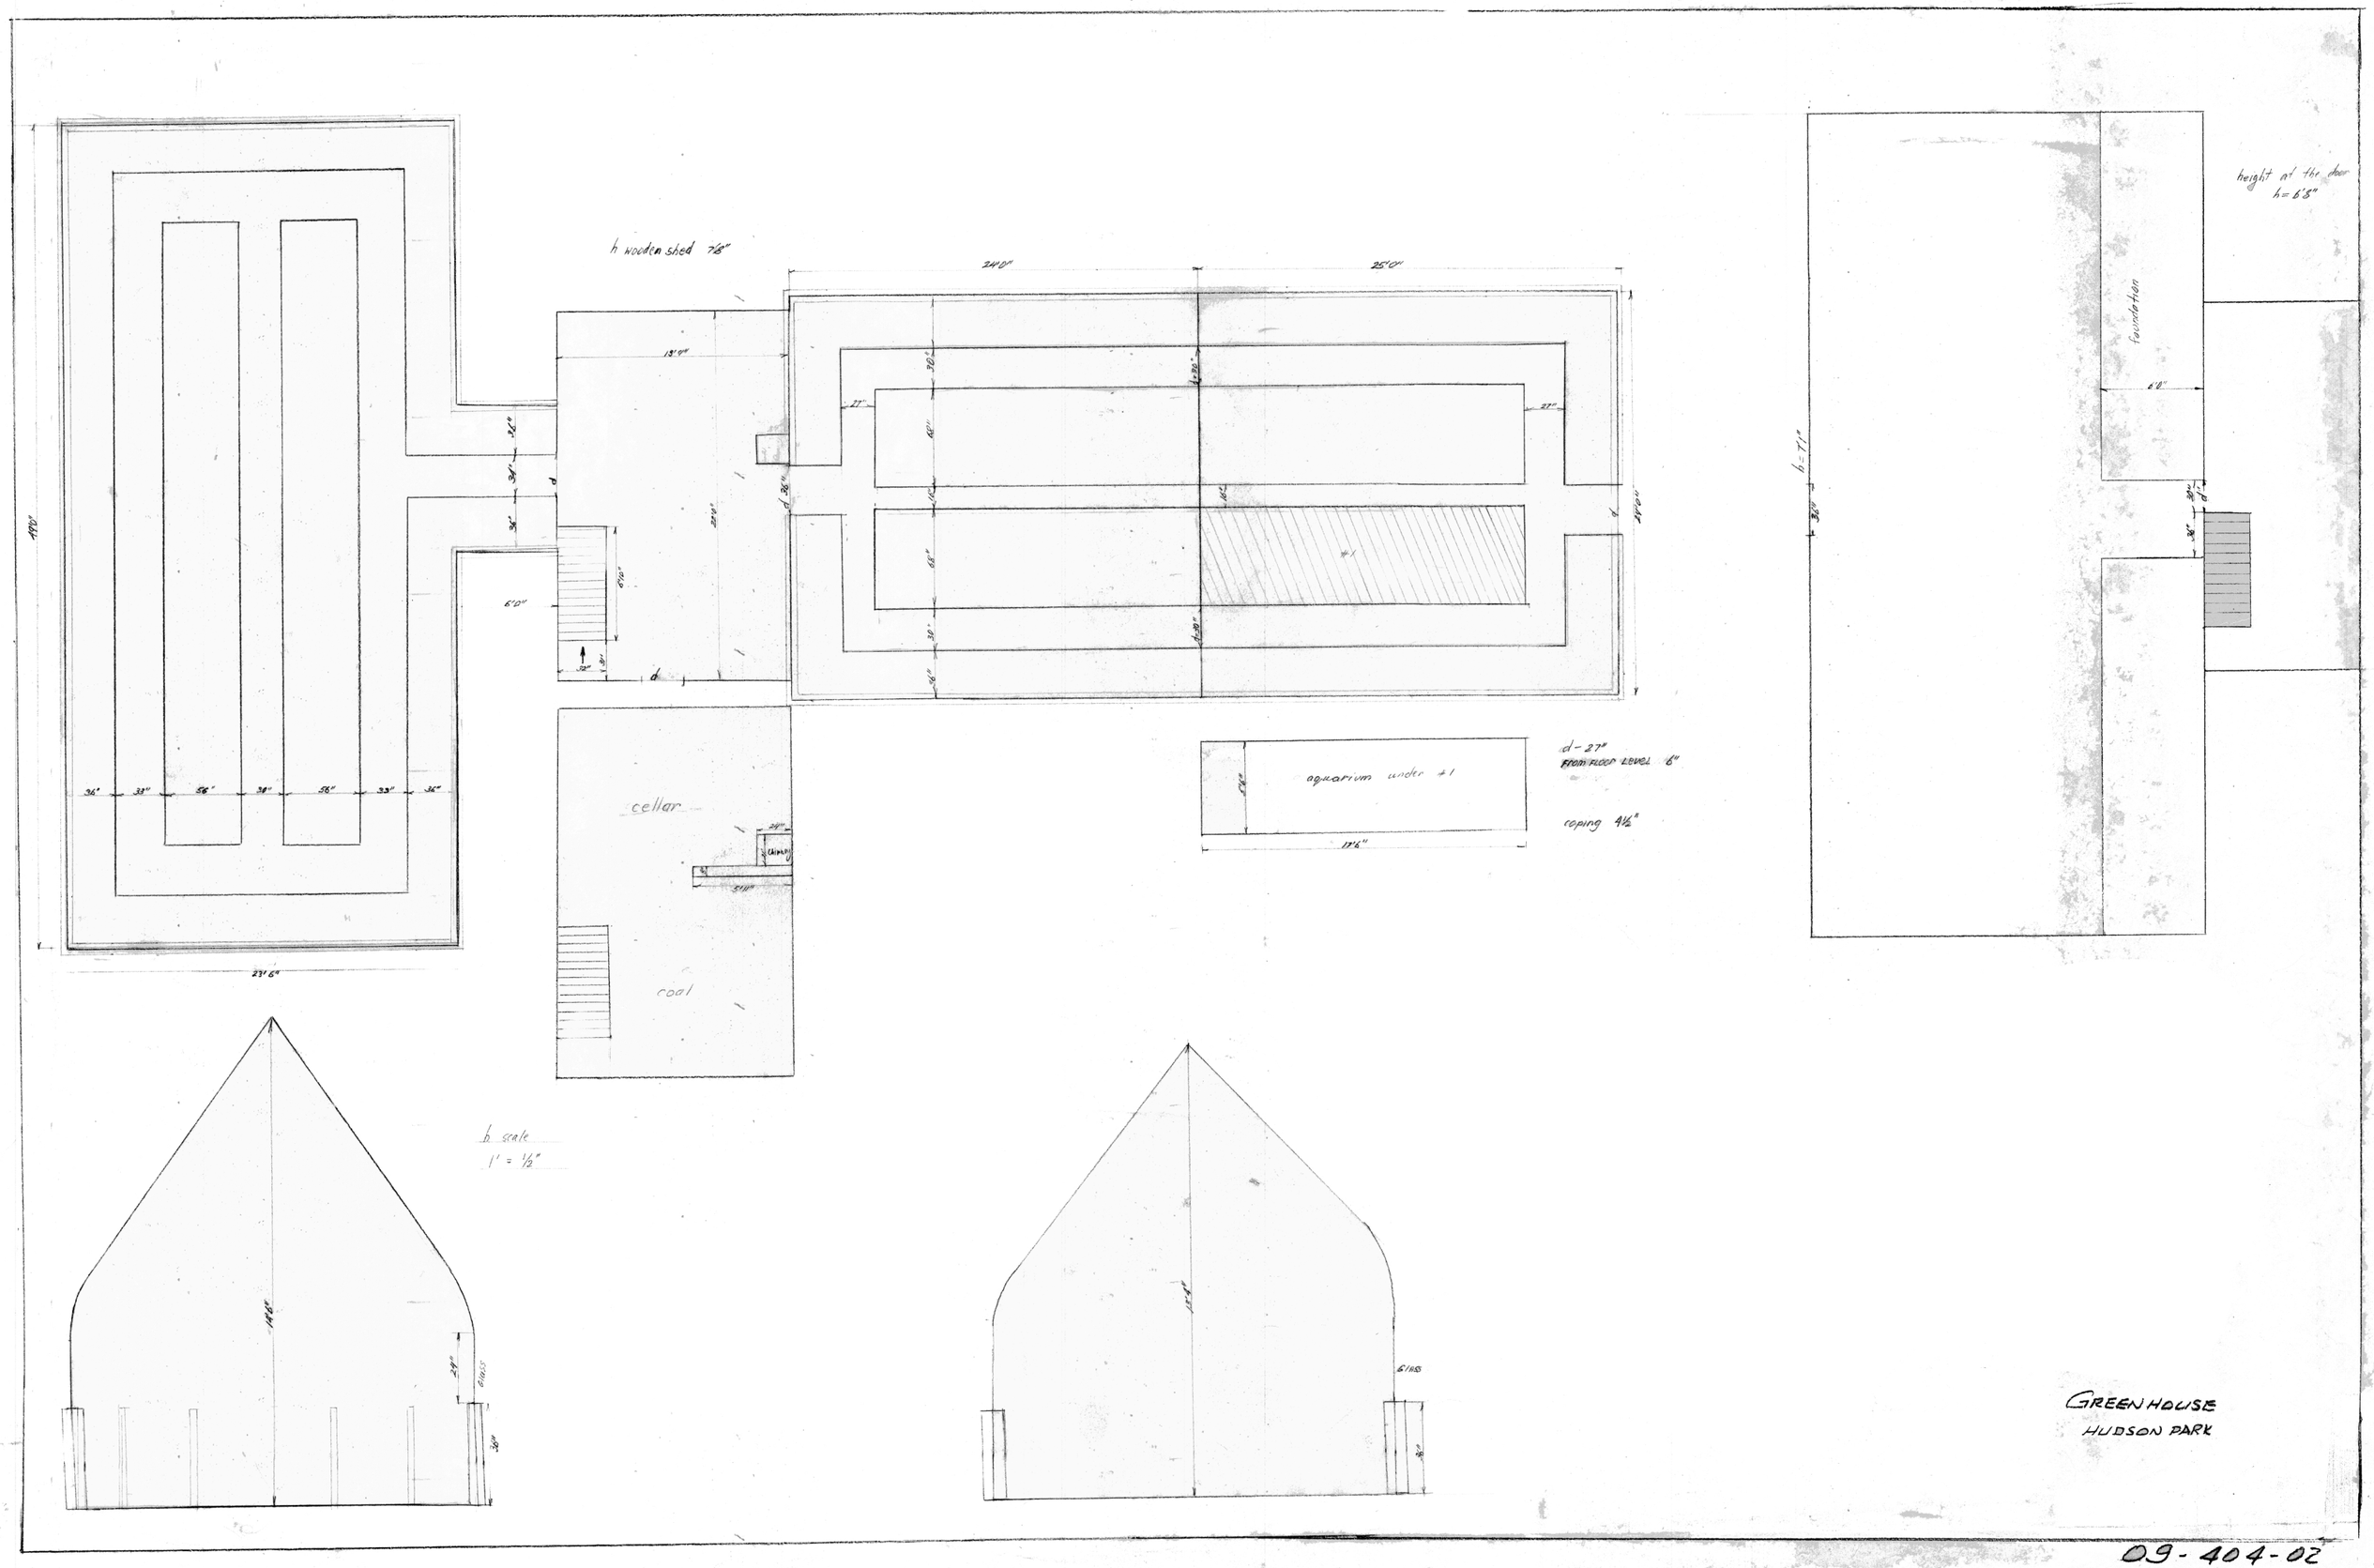

h wooden shed 7'8"
24'0"
25'0"
13'0"
22'0"
24'0"
6'0"
36"
33"
56"
30"
56"
33"
36"
23'6"
cellar
coal
#1
aquarium under #1
17'6"
d - 27"
From floor level 6"
coping 4½"
height at the door
h = 6'8"
foundation
6'0"
h = 7'1"
h scale
1' = ½"
14'6"
24"
Glass
36"
13'4"
Glass
36"
GREENHOUSE
HUDSON PARK

09-404-02